


ΒΟΡΕΙΑ ΟΨΗ

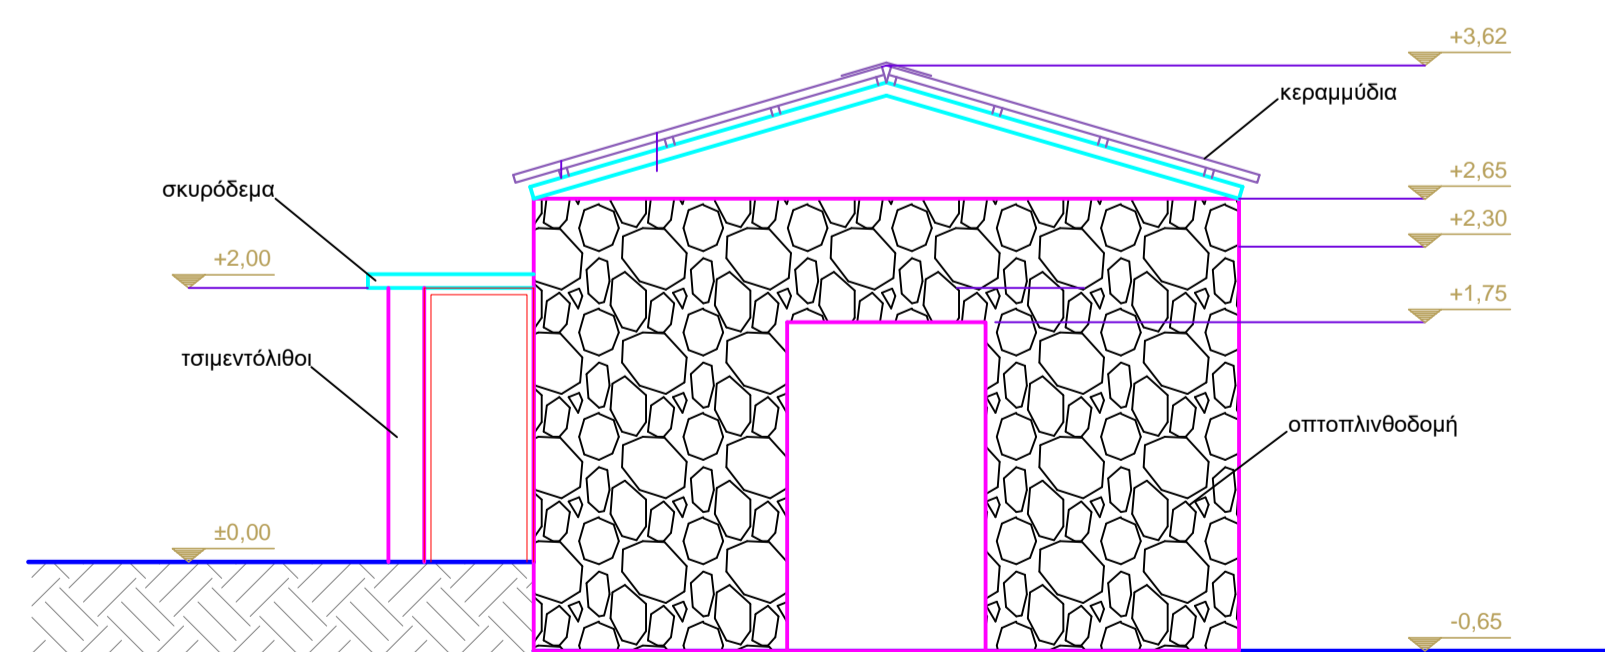

ΝΟΤΙΑ ΟΨΗ

ΔΥΤΙΚΗ ΟΨΗ

ΑΝΑΤΟΛΙΚΗ ΟΨΗ

<b>ΔΗΜΟΣ ΤΥΡΝΑΒΟΥ</b>			
ΤΙΤΛΟΣ ΕΡΓΟΥ:	ΚΑΤΑΣΚΕΥΗ ΚΑΤΑΦΥΓΙΟΥ ΑΔΕΣΠΟΤΩΝ ΣΚΥΛΩΝ ΚΑΙ ΓΑΤΙΩΝ ΜΕ ΚΤΗΝΙΑΤΡΕΙΟ ΚΑΙ ΧΩΡΟ ΝΟΣΗΛΕΙΑΣ		
ΘΕΣΗ ΕΡΓΟΥ:	ΔΗΜΟΤΙΚΗ ΟΔΟΣ ΑΜΠΕΛΩΝΑ ΤΥΡΝΑΒΟΥ, ΘΕΣΗ "ΣΑΡΑΚΙΝΑ" ΔΗΜΟΣ ΤΥΡΝΑΒΟΥ		
ΣΧΕΔΙΟ :	ΟΨΕΙΣ ΚΤΙΡΙΟΥ 1 & 3		
ΚΛΙΜΑΚΑ	1:50	ΑΡ. ΣΧΕΔΙΟΥ	<b>Κ4</b>
ΤΥΡΝΑΒΟΣ - 2023			
ΣΥΝΤΑΚΤΗΣ ΜΕΛΕΤΗΣ 28/06/2023	ΥΠΟΓΡΑΦΗ - ΣΦΡΑΓΙΔΑ ΘΕΩΡΗΘΗΚΕ / / 2023		
ΕΛΕΓΧΘΗΚΕ / / 2023			